


FUNKČNÉ VYUŽITIE

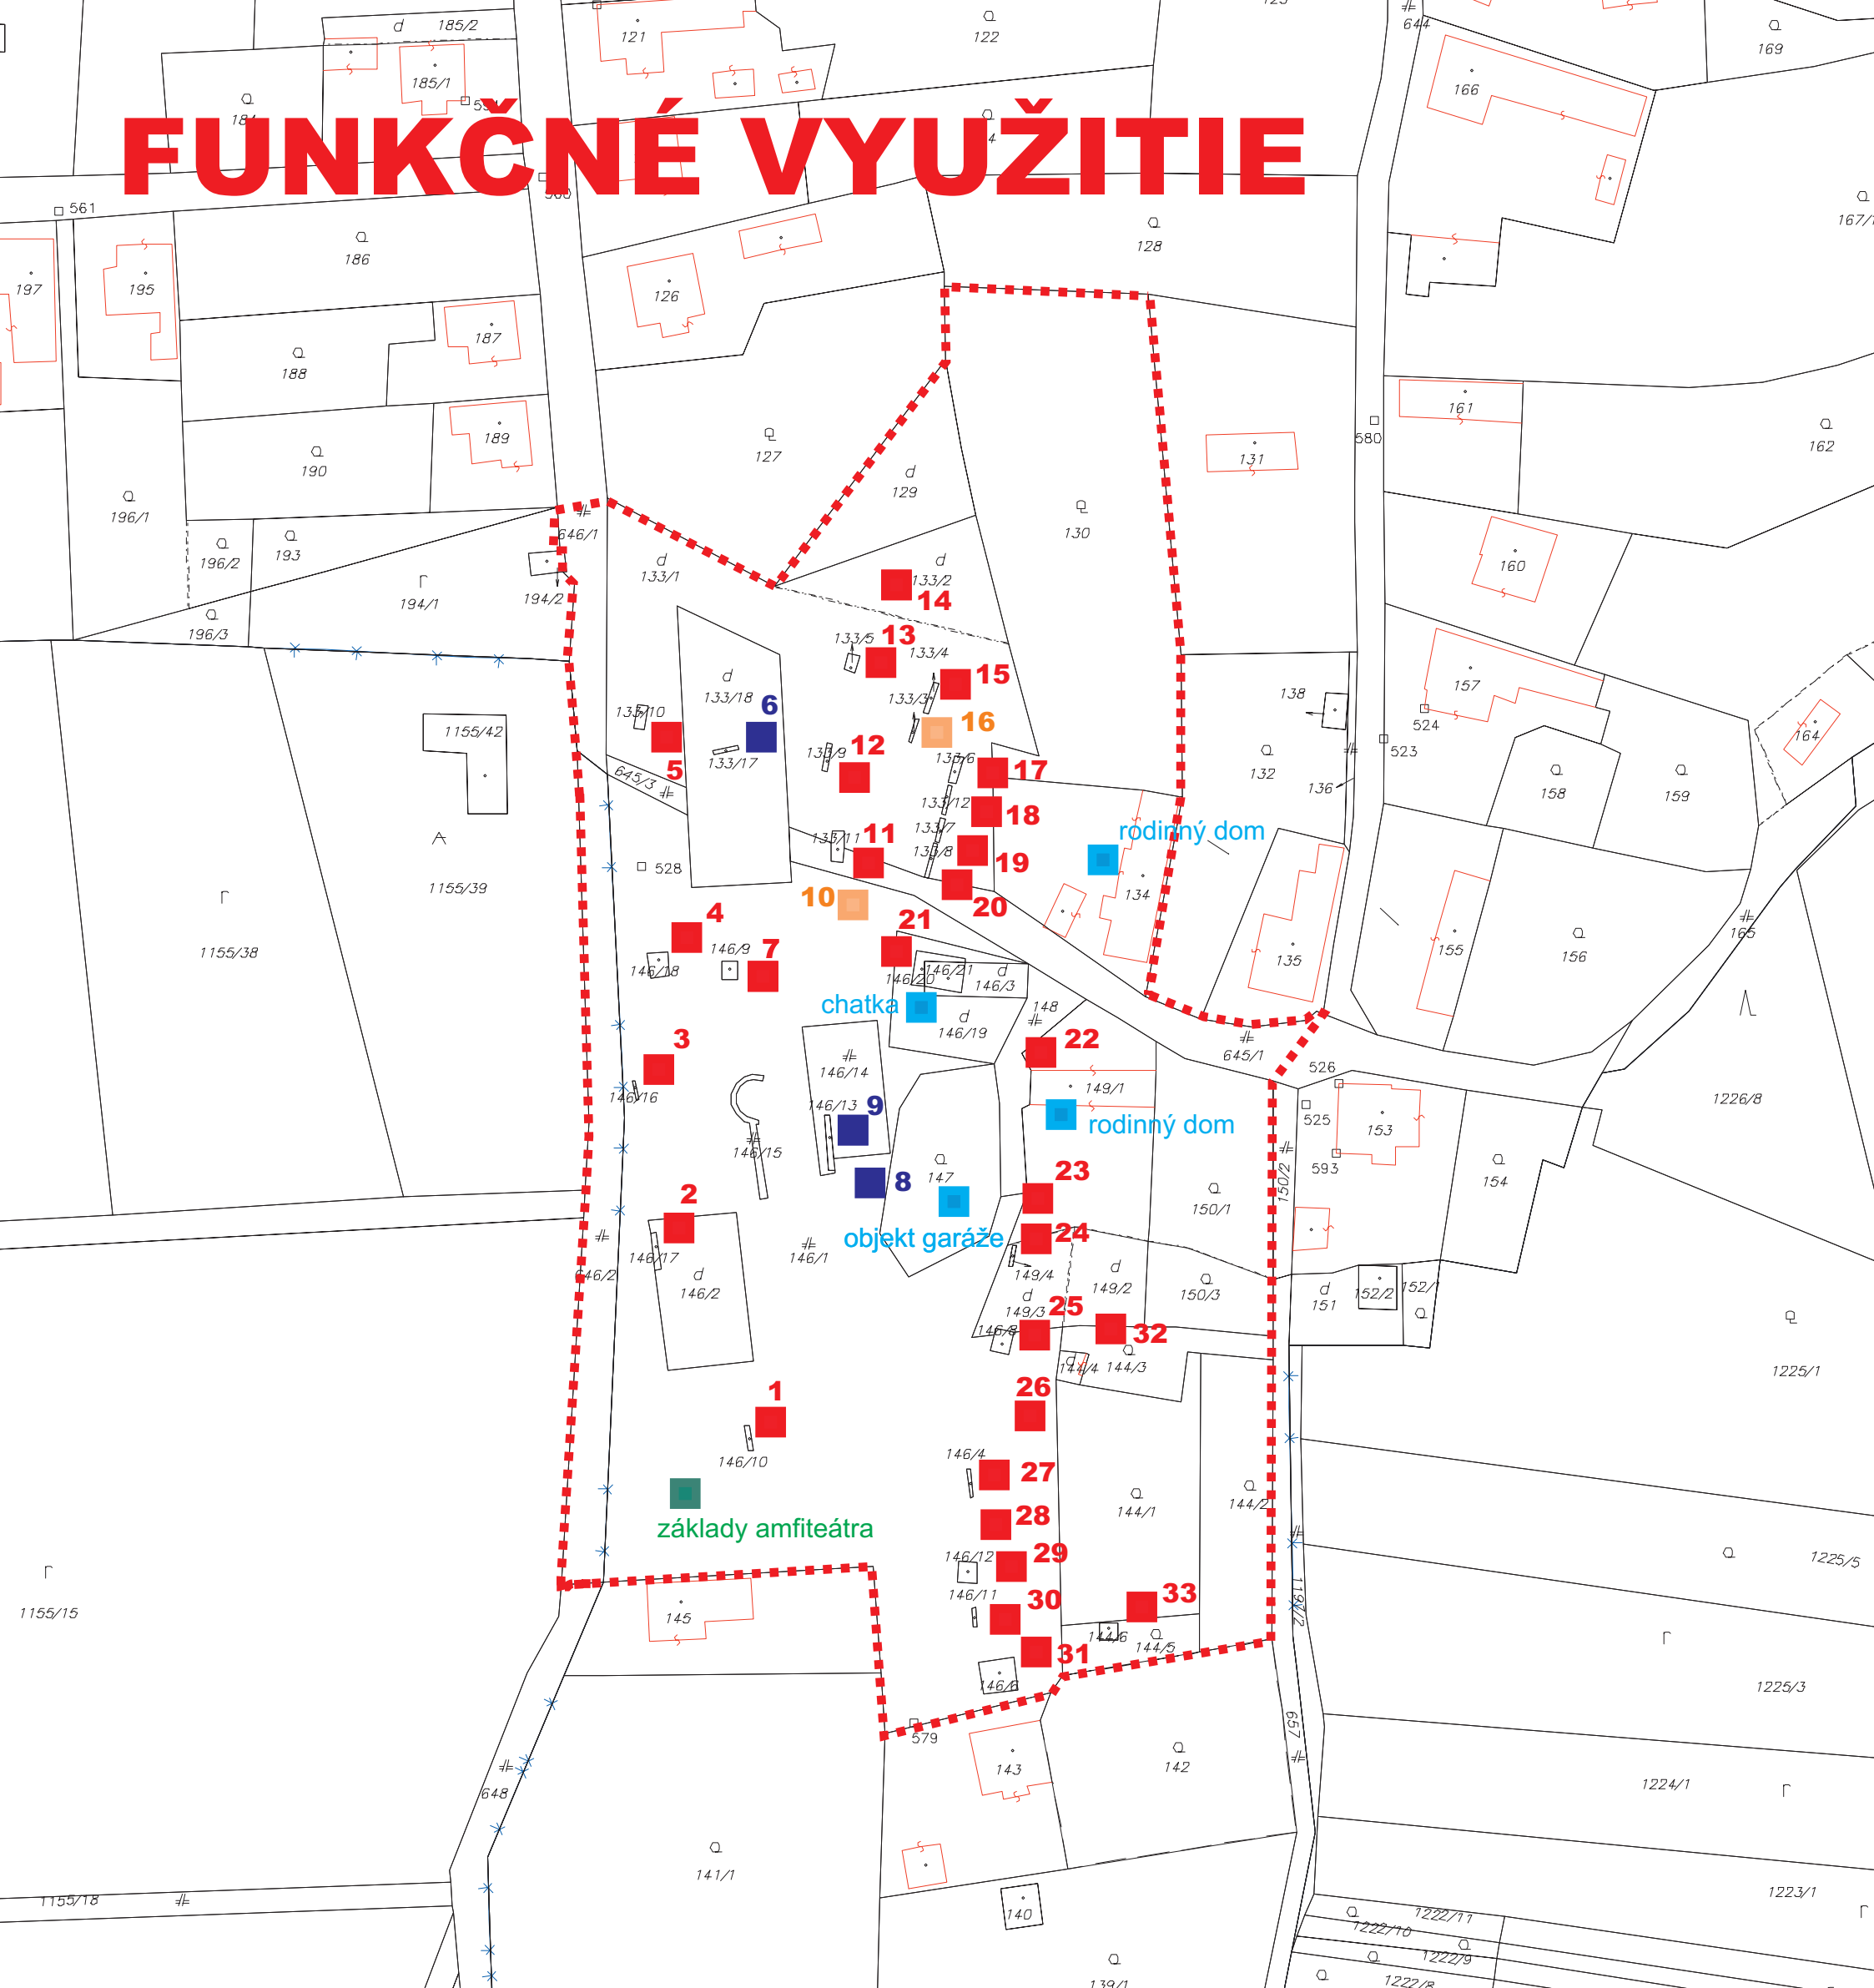

- - - - HRANICE PAMIATKOVEJ ZÓNY
- POVODNÉ FUNKČNÉ VYUŽITIE PIVNÍC (NKP)
SKLADOVANIE A DOZRIEVANIE TOKAJSKÉHO VÍNA
- PREVAŽUJÚCE NOVÉ FUNKČNÉ VYUŽITIE PIVNÍC (NKP)
TURISTICKÝ RUCH, DEGUSTÁCIA, KONZUM, VÍNNÉ ARCHÍVY
- NEVYUŽÍVANÉ PIVNICE (NKP)
- FUNKCIA BÝVANIA - RODINNÉ DOMY, DOPLNKOVÉ FUNKCIE
(GARÁŽE, TENISOVÝ KURT), REKREAČNÁ CHATKA
- OBČIANSKA VYBAVENOSŤ

ZÁSADY OCHRANY PAMIATKOVEJ ZÓNY VEĽKÁ TRŇA

SPRACOVALI: ING. ARCH. PAVOL HRIŇ, HEDVIGA FRAŇOVÁ
KRAJSKÝ PAMIATKOVÝ ÚRAD KOŠICE
NOVEMBER 2010